Commune de BOZEL - Lotissement Des Vignes 1

septembre 2015

840 - 2594 m

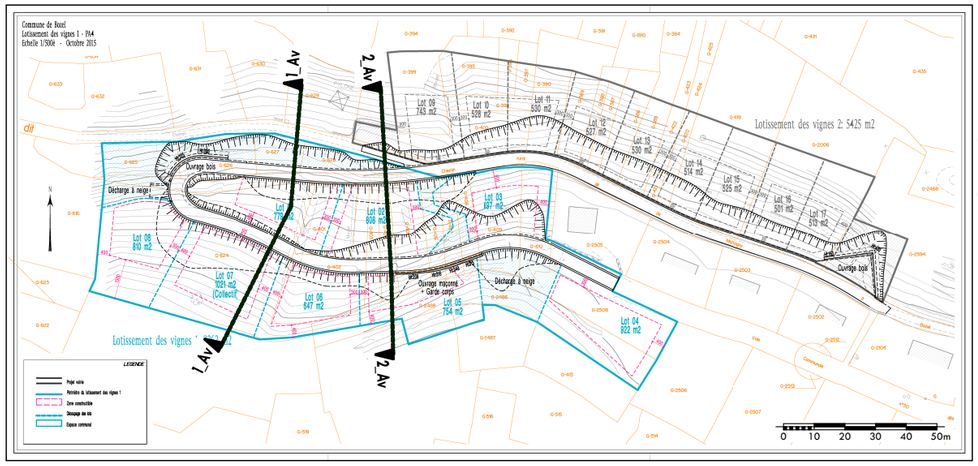

Plan de repérage
Echelle : 1:2000

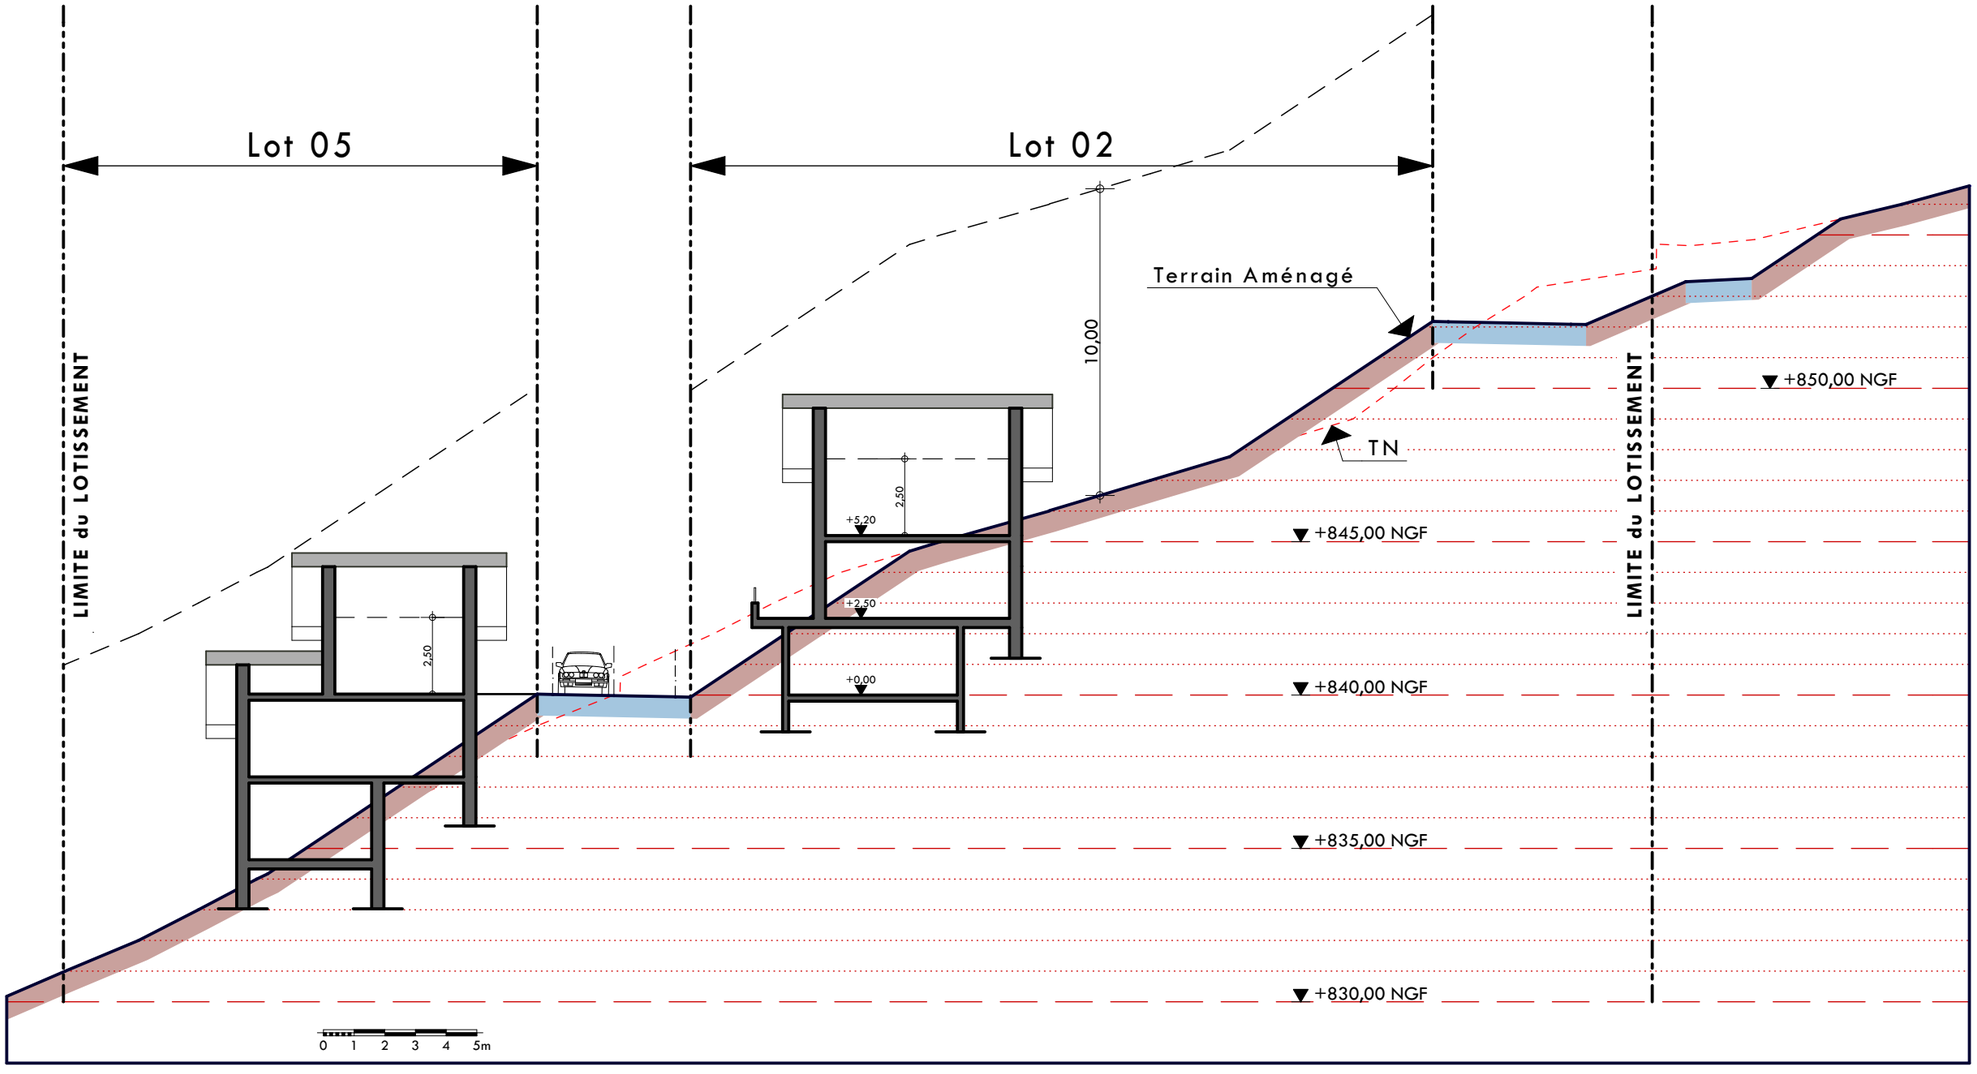

Coupe 2_Av
Echelle : 1:200

PA 5'

COUPE sur le TERRAIN